


Узел 4,5

Для объединения монолитного фундамента под стальную колонну с железобетонной плитой лестничной площадки из плиты толщиной 150 мм вырезается область площадью, равной площади сечения стальной колонны т.е. площадка 195x200 мм.

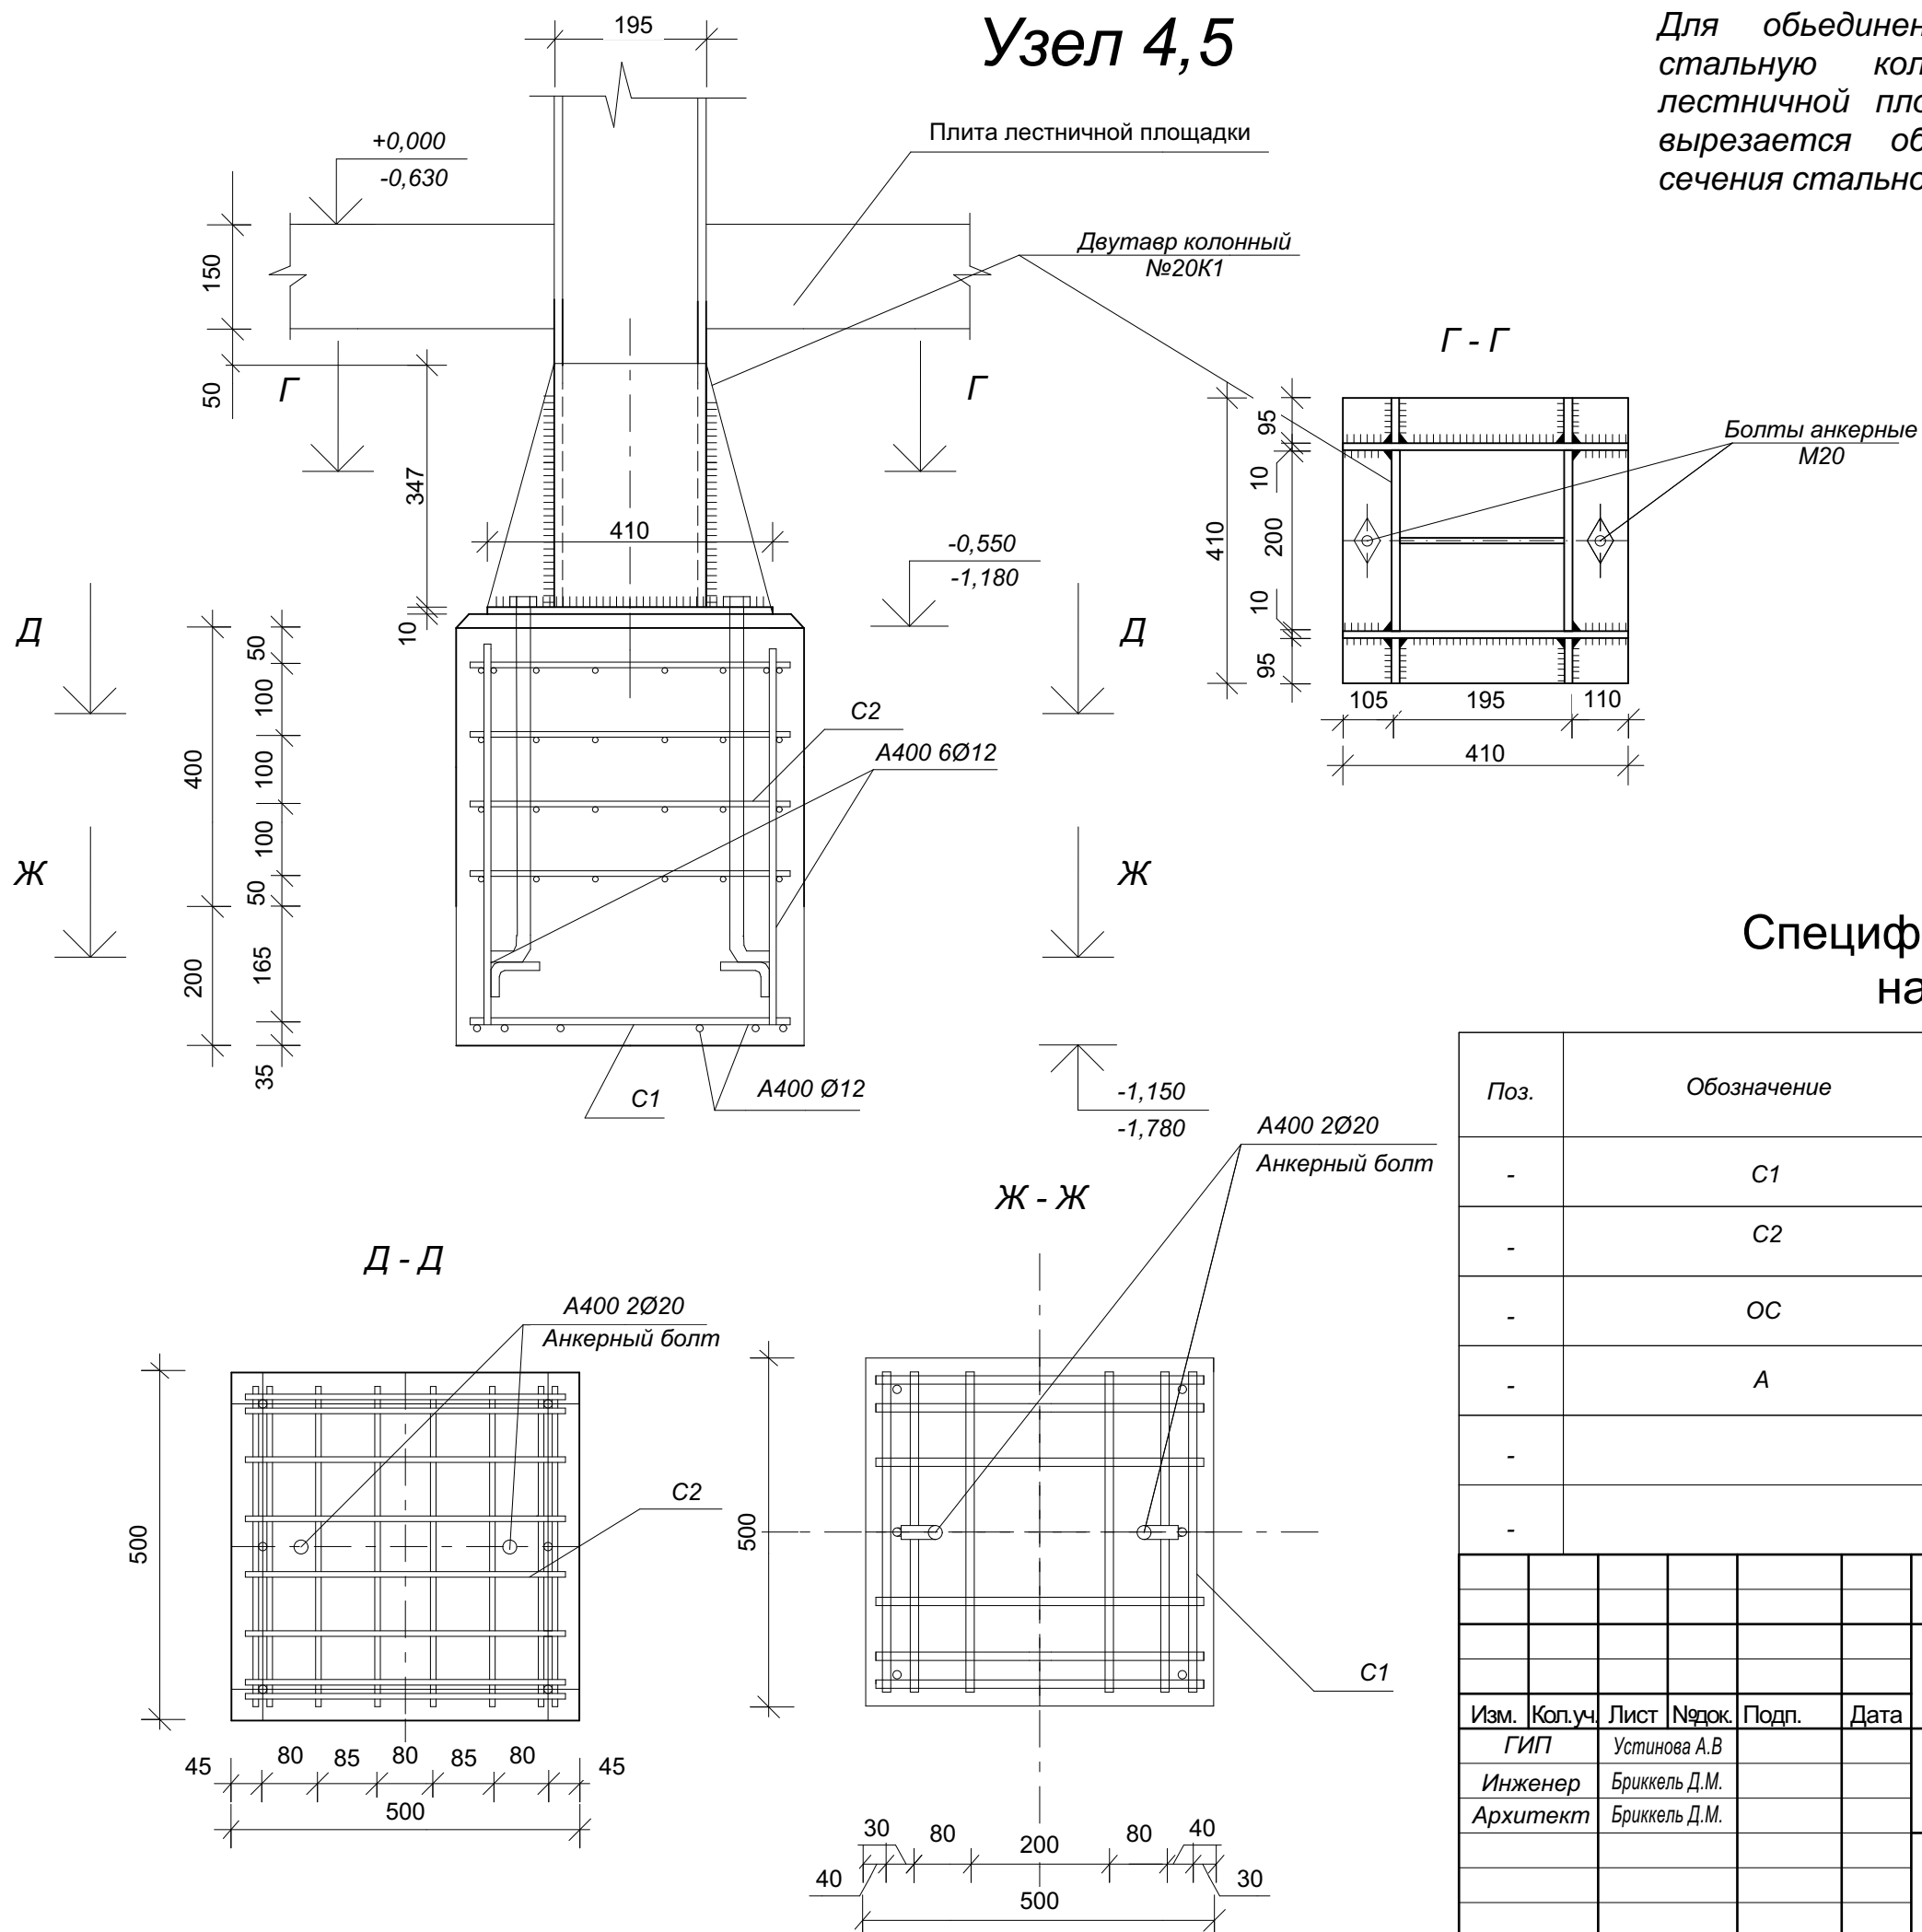

Спецификация арматурных изделий на фундаментную плиту

Поз.	Обозначение	Наименование	Длина, мм	Кол-во стержней	Кол-во сеток	Масса ед., кг	Масса всех., кг
-	C1	Плоская сетка (A400 Ø12)	470	12	1	4,86	4,86
-	C2	Плоская сетка (A400 Ø10)	470	16	4	4,51	18,02
-	OC	Отдельный стержень	540	6	6	0,47	2,85
-	A	Анкер	500	2	2	1,22	2,44
-	Материалы:					Итого:	28,17
-	Бетон тяжёлый класса В15						0,15 м³

Реконструкция крыльца медицинского центра в г. Нижнем Новгороде, Канавинский район, ул. Пролетарская, д.3.						
Изм.	Кол.уч.	Лист	№ док.	Подп.	Дата	
ГИП		Устинова А.В.				
Инженер		Бриккель Д.М.				
Архитект		Бриккель Д.М.				
Узел 5						
				Стадия	Лист	Листов
				РП	8	8
ИП "Устинова"						